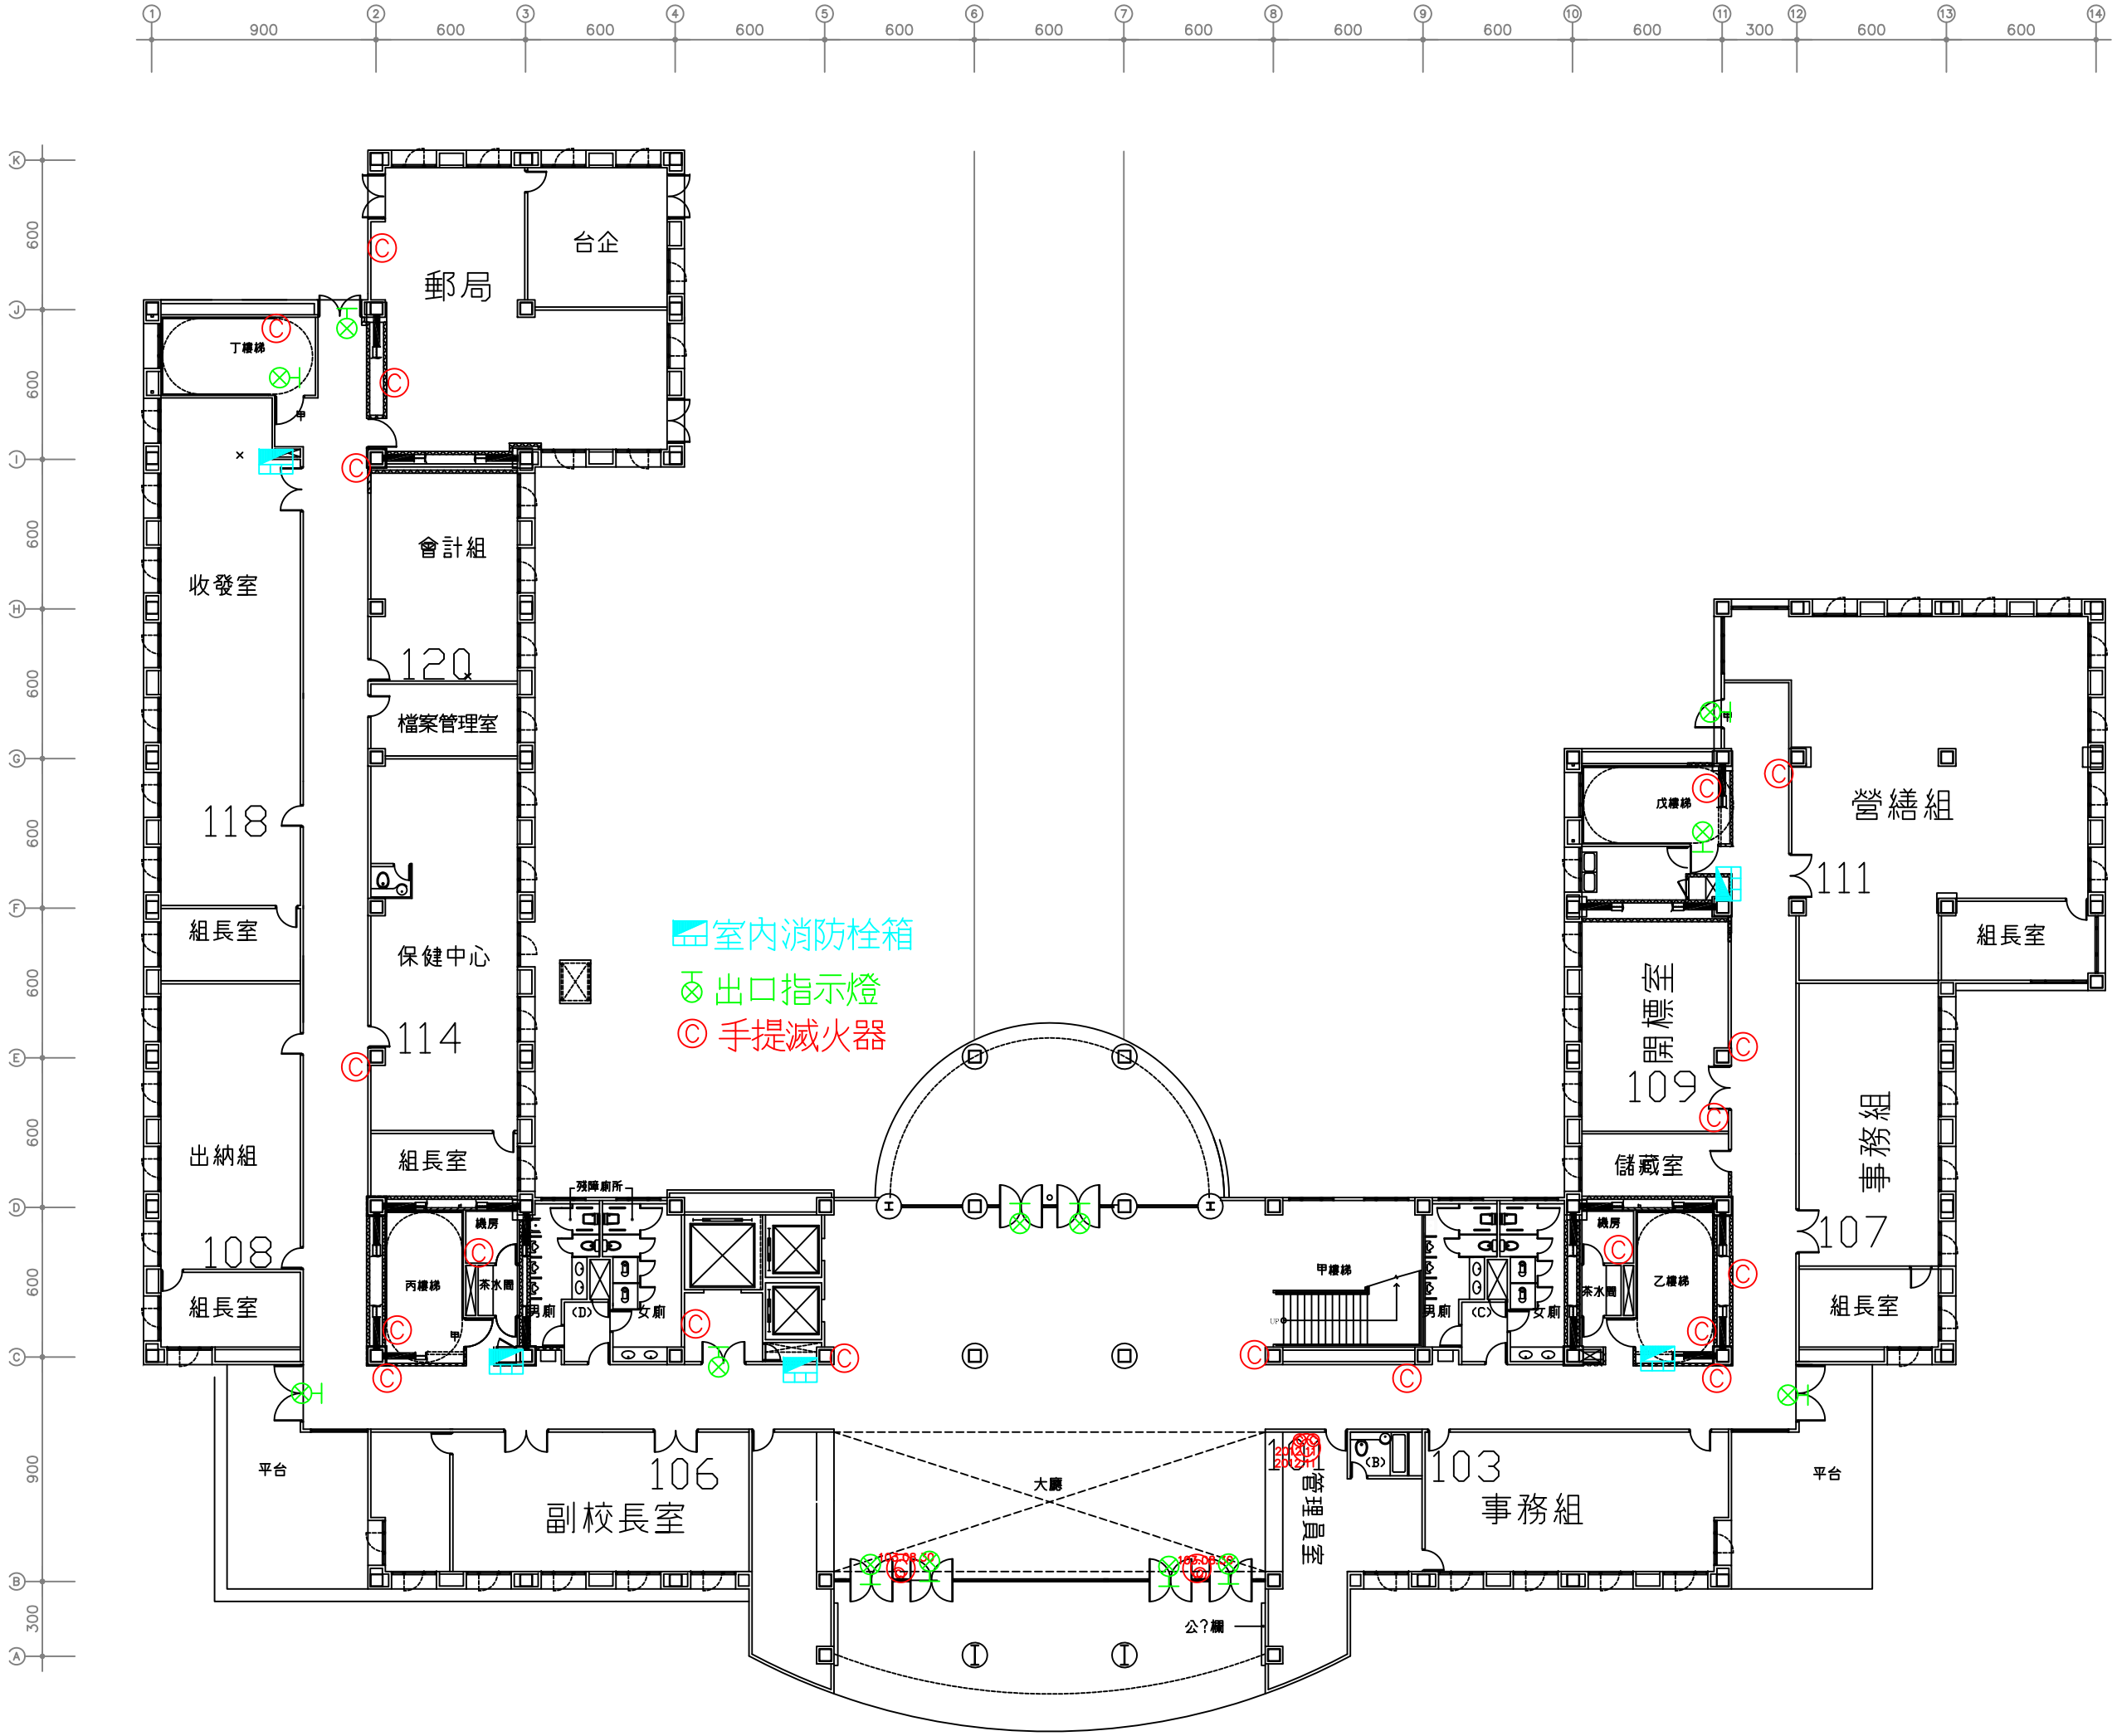

行政大樓壹層消防設備平面圖