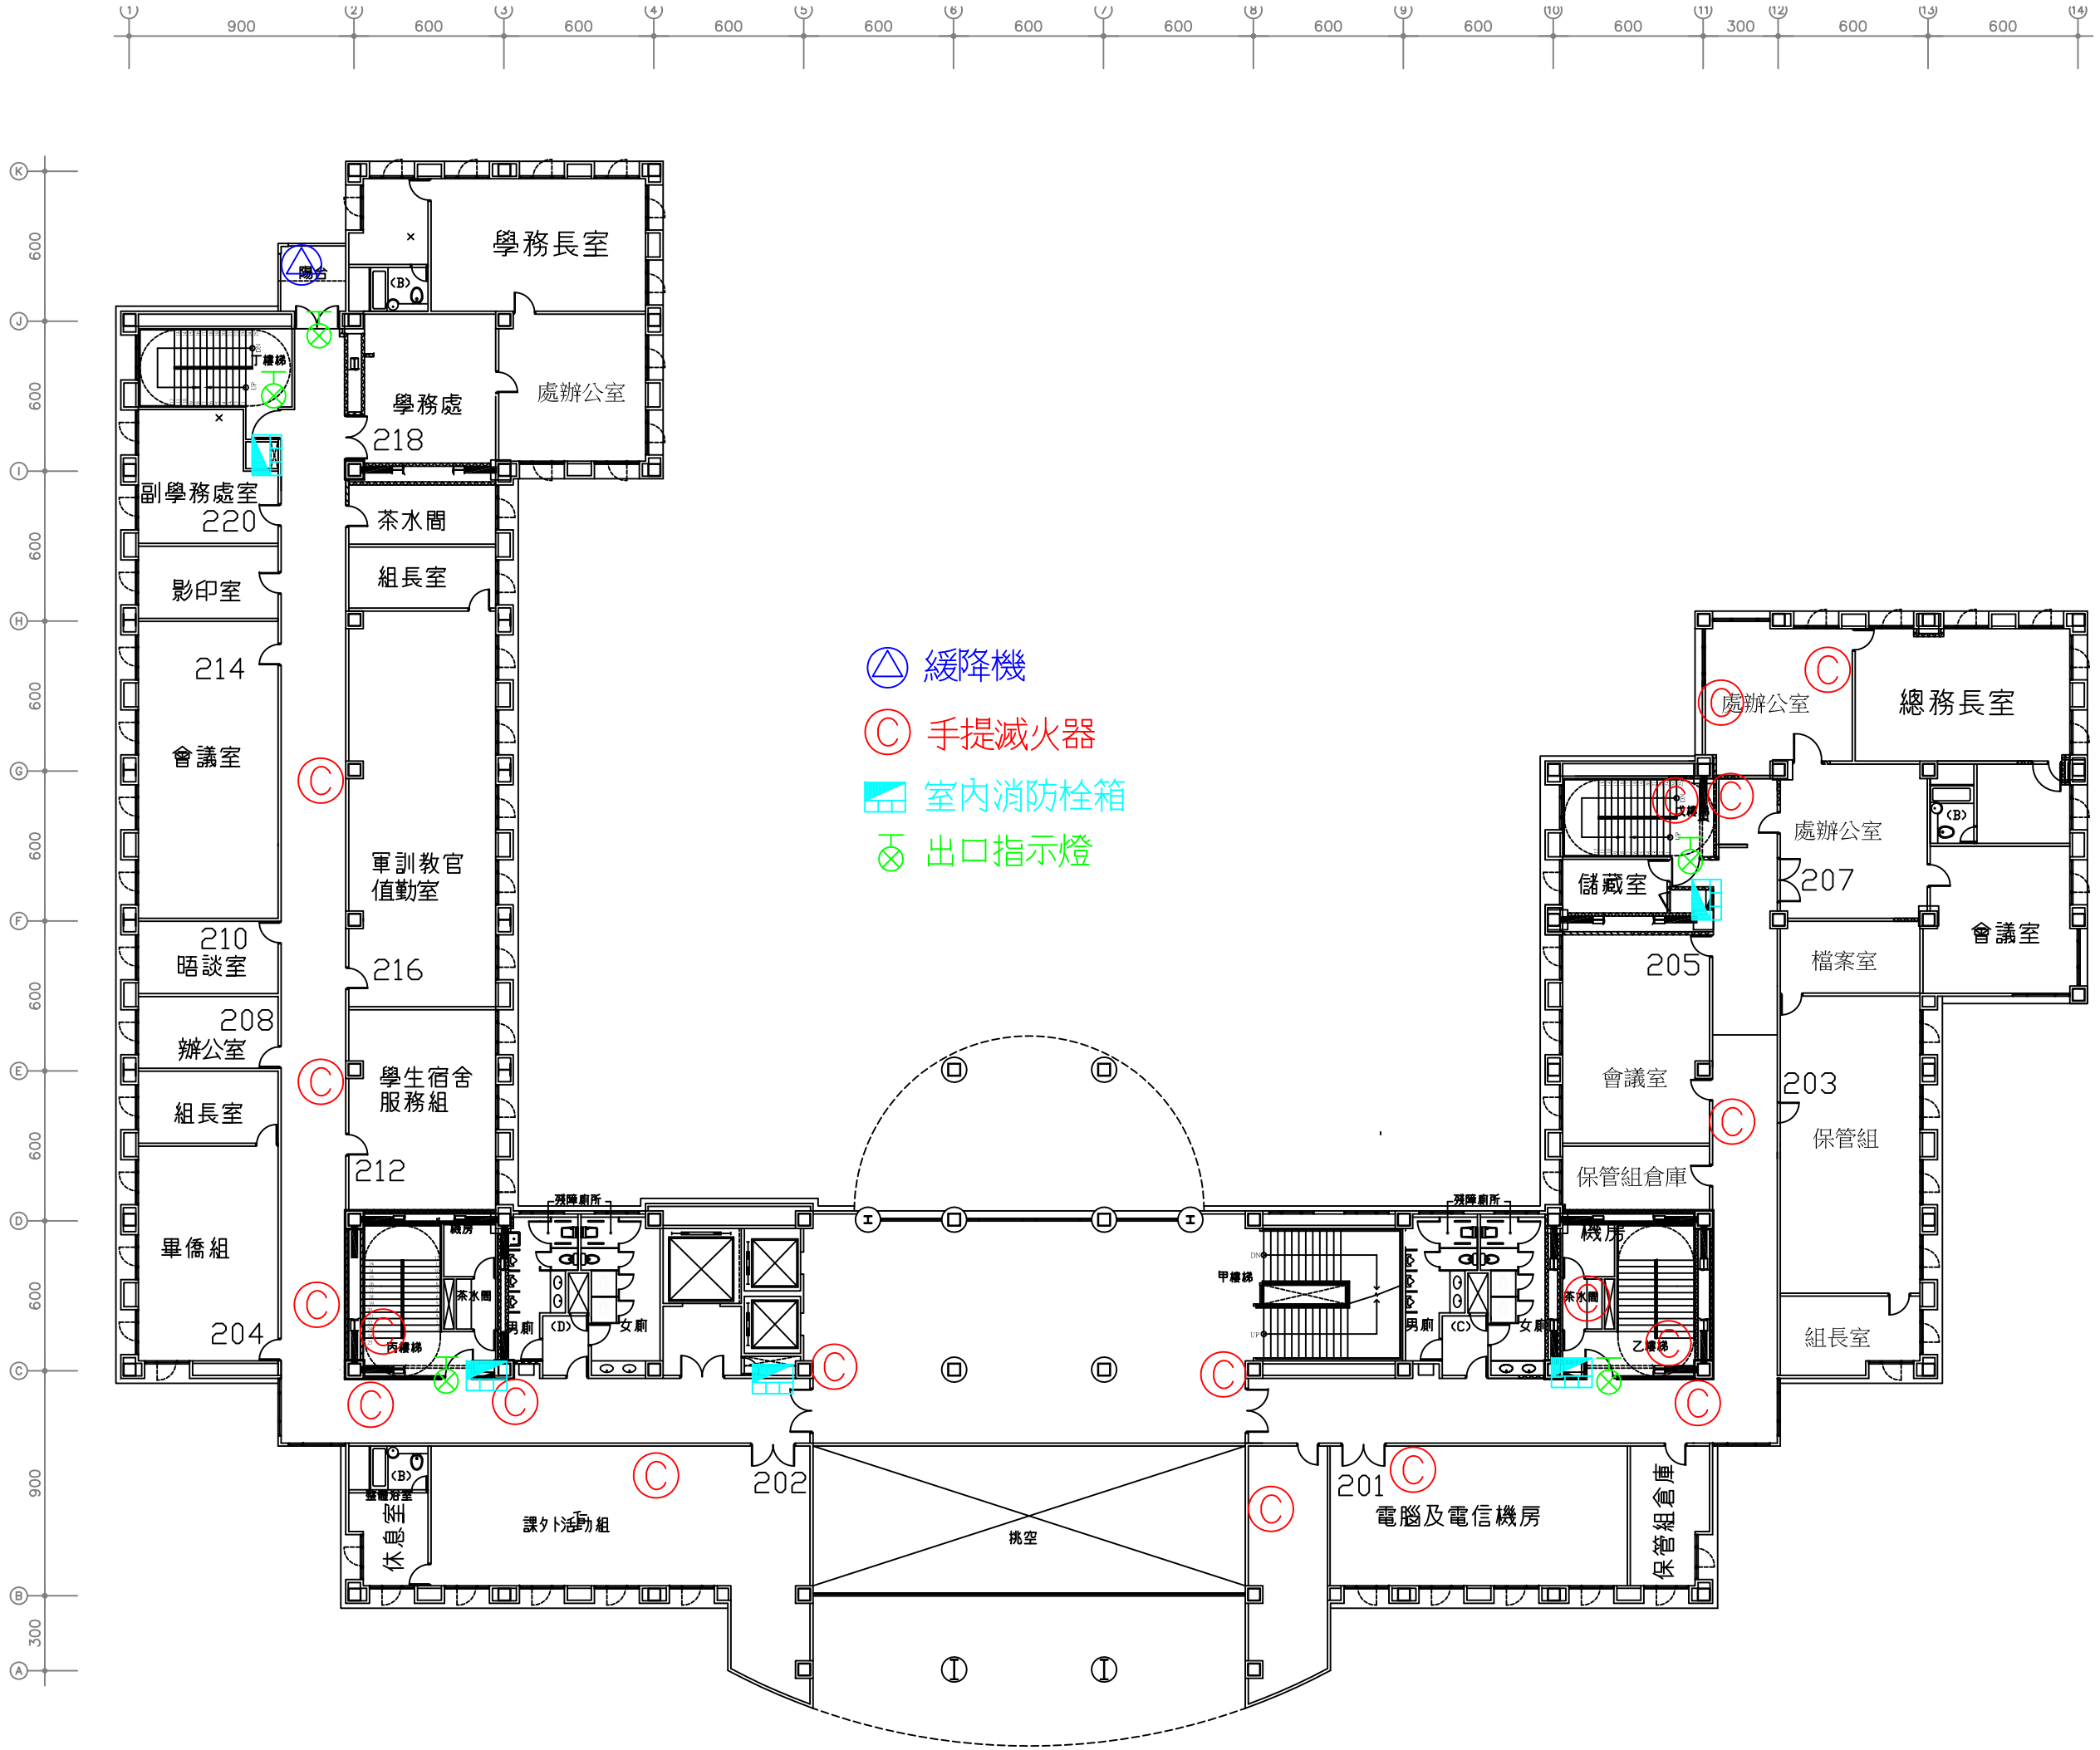

行政大樓貳樓消防設備平面圖