




地下壹層消防設備平面圖

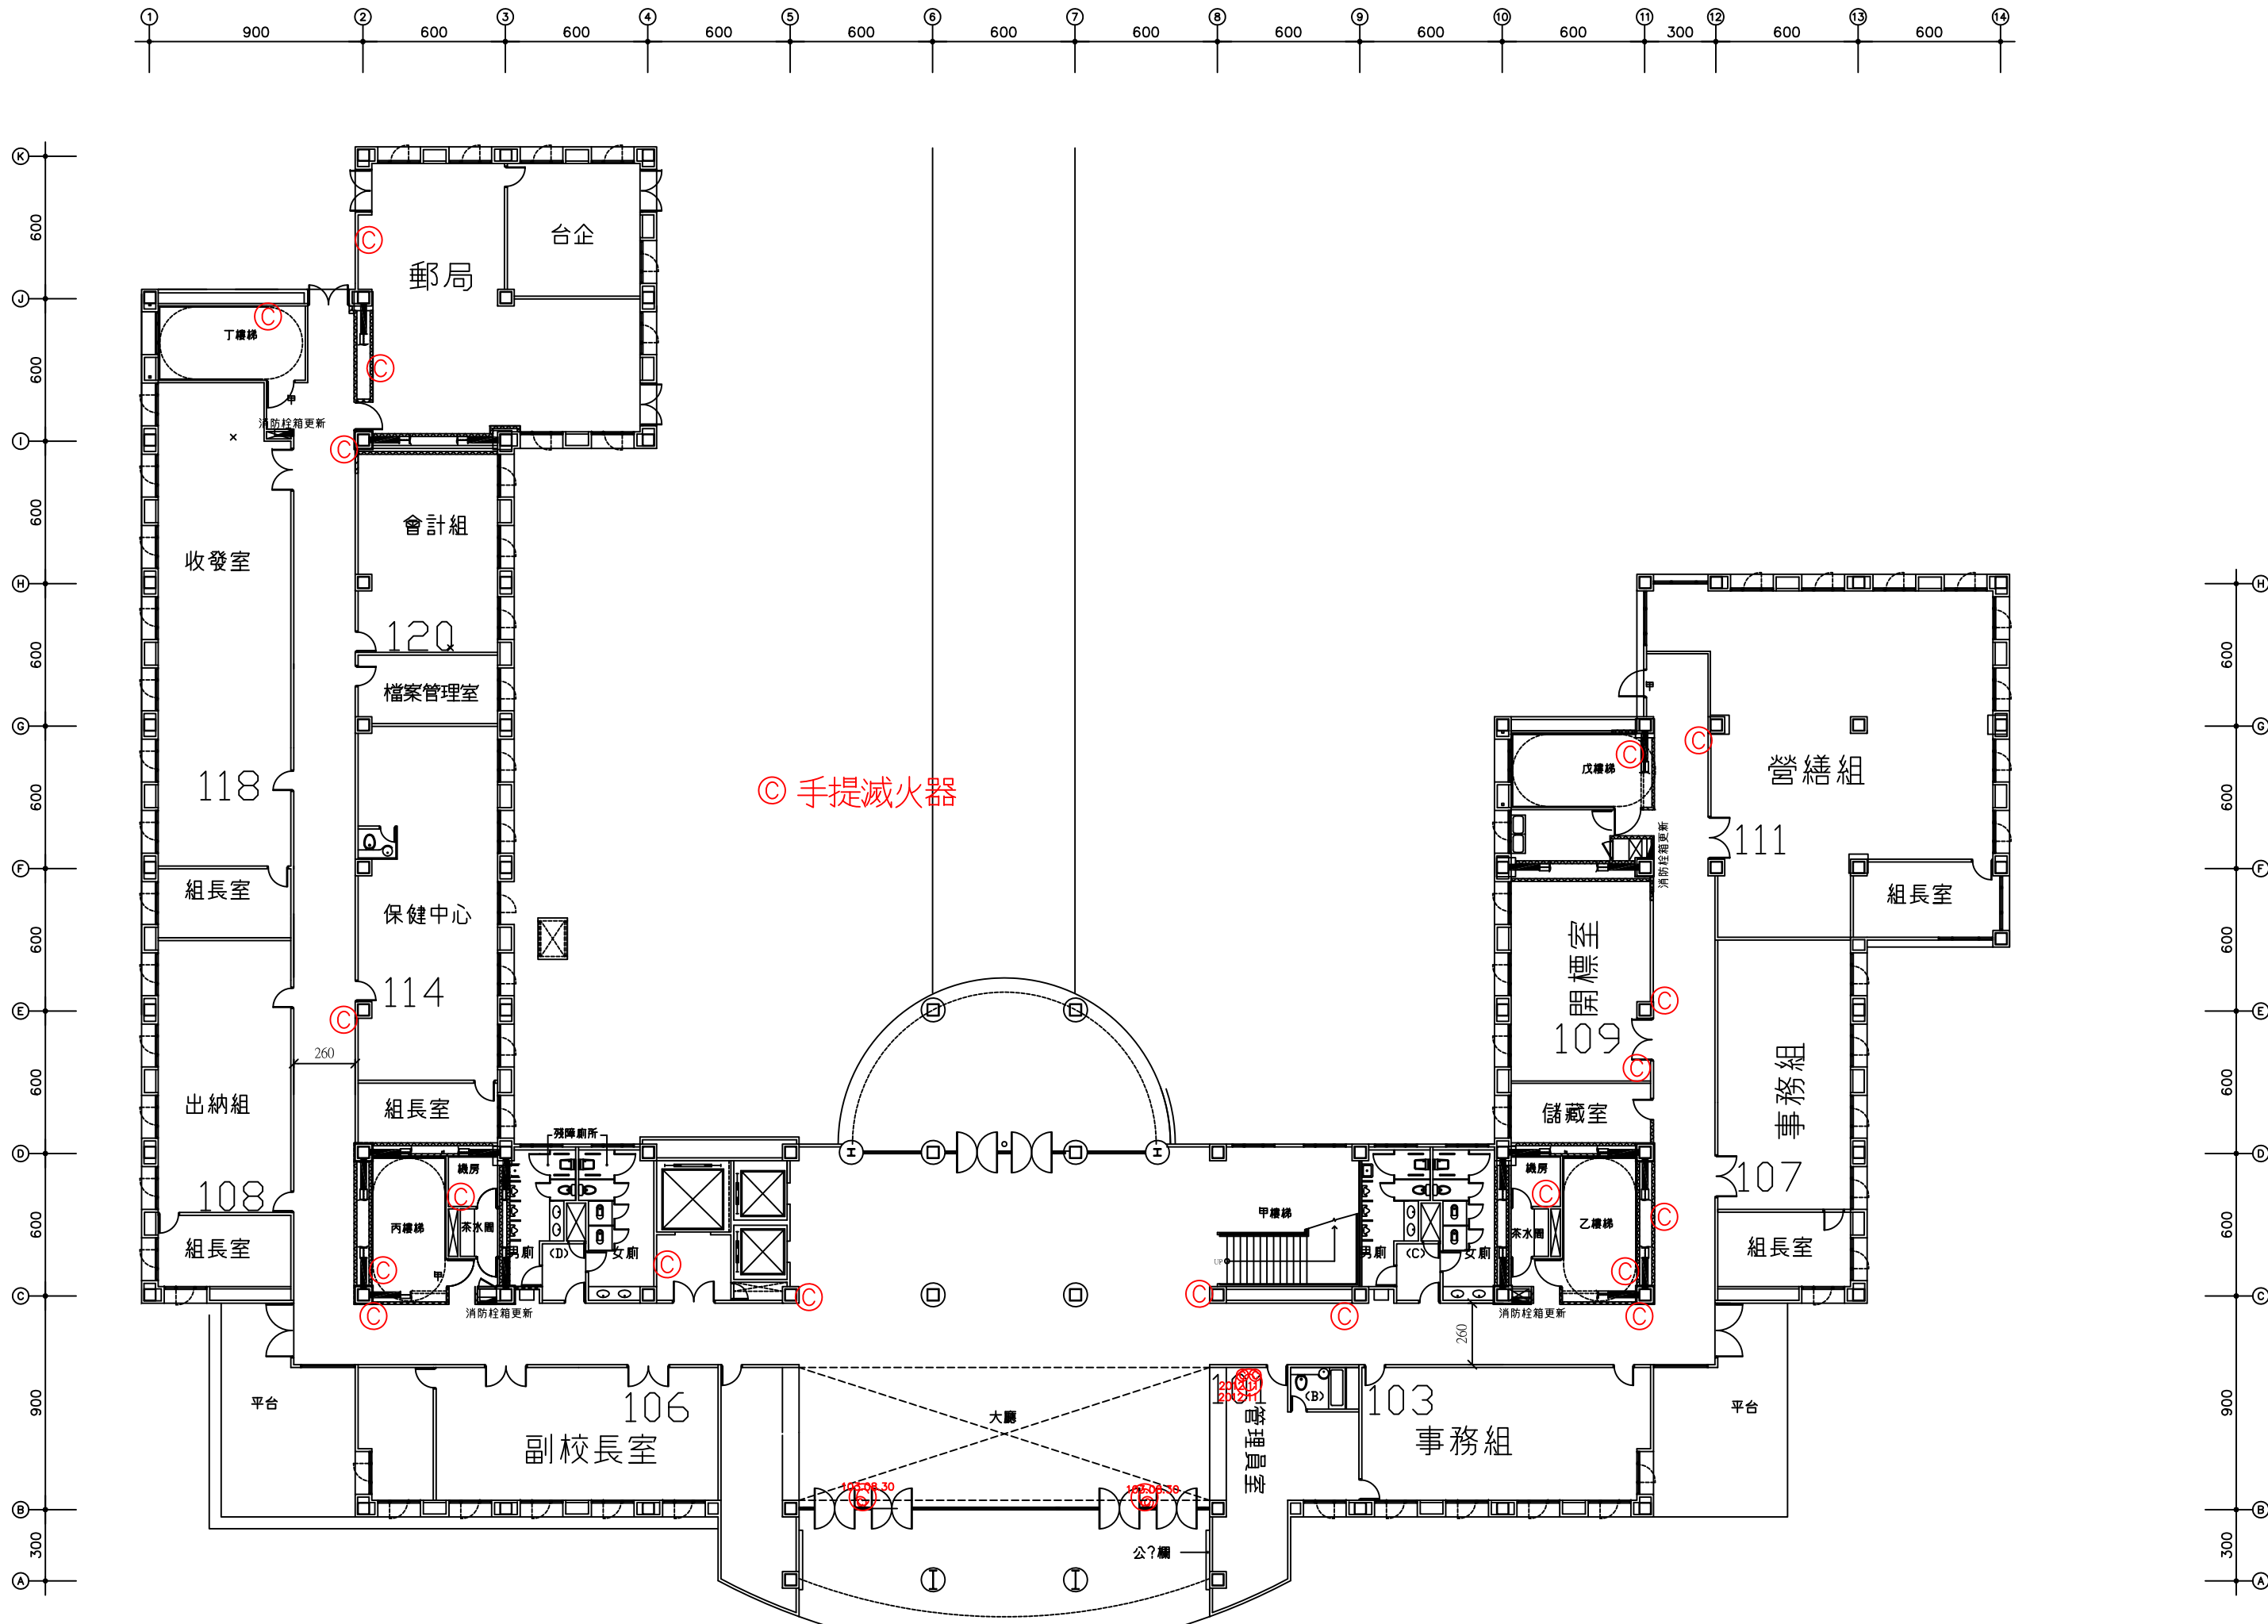



行政大樓壹層消防設備平面圖

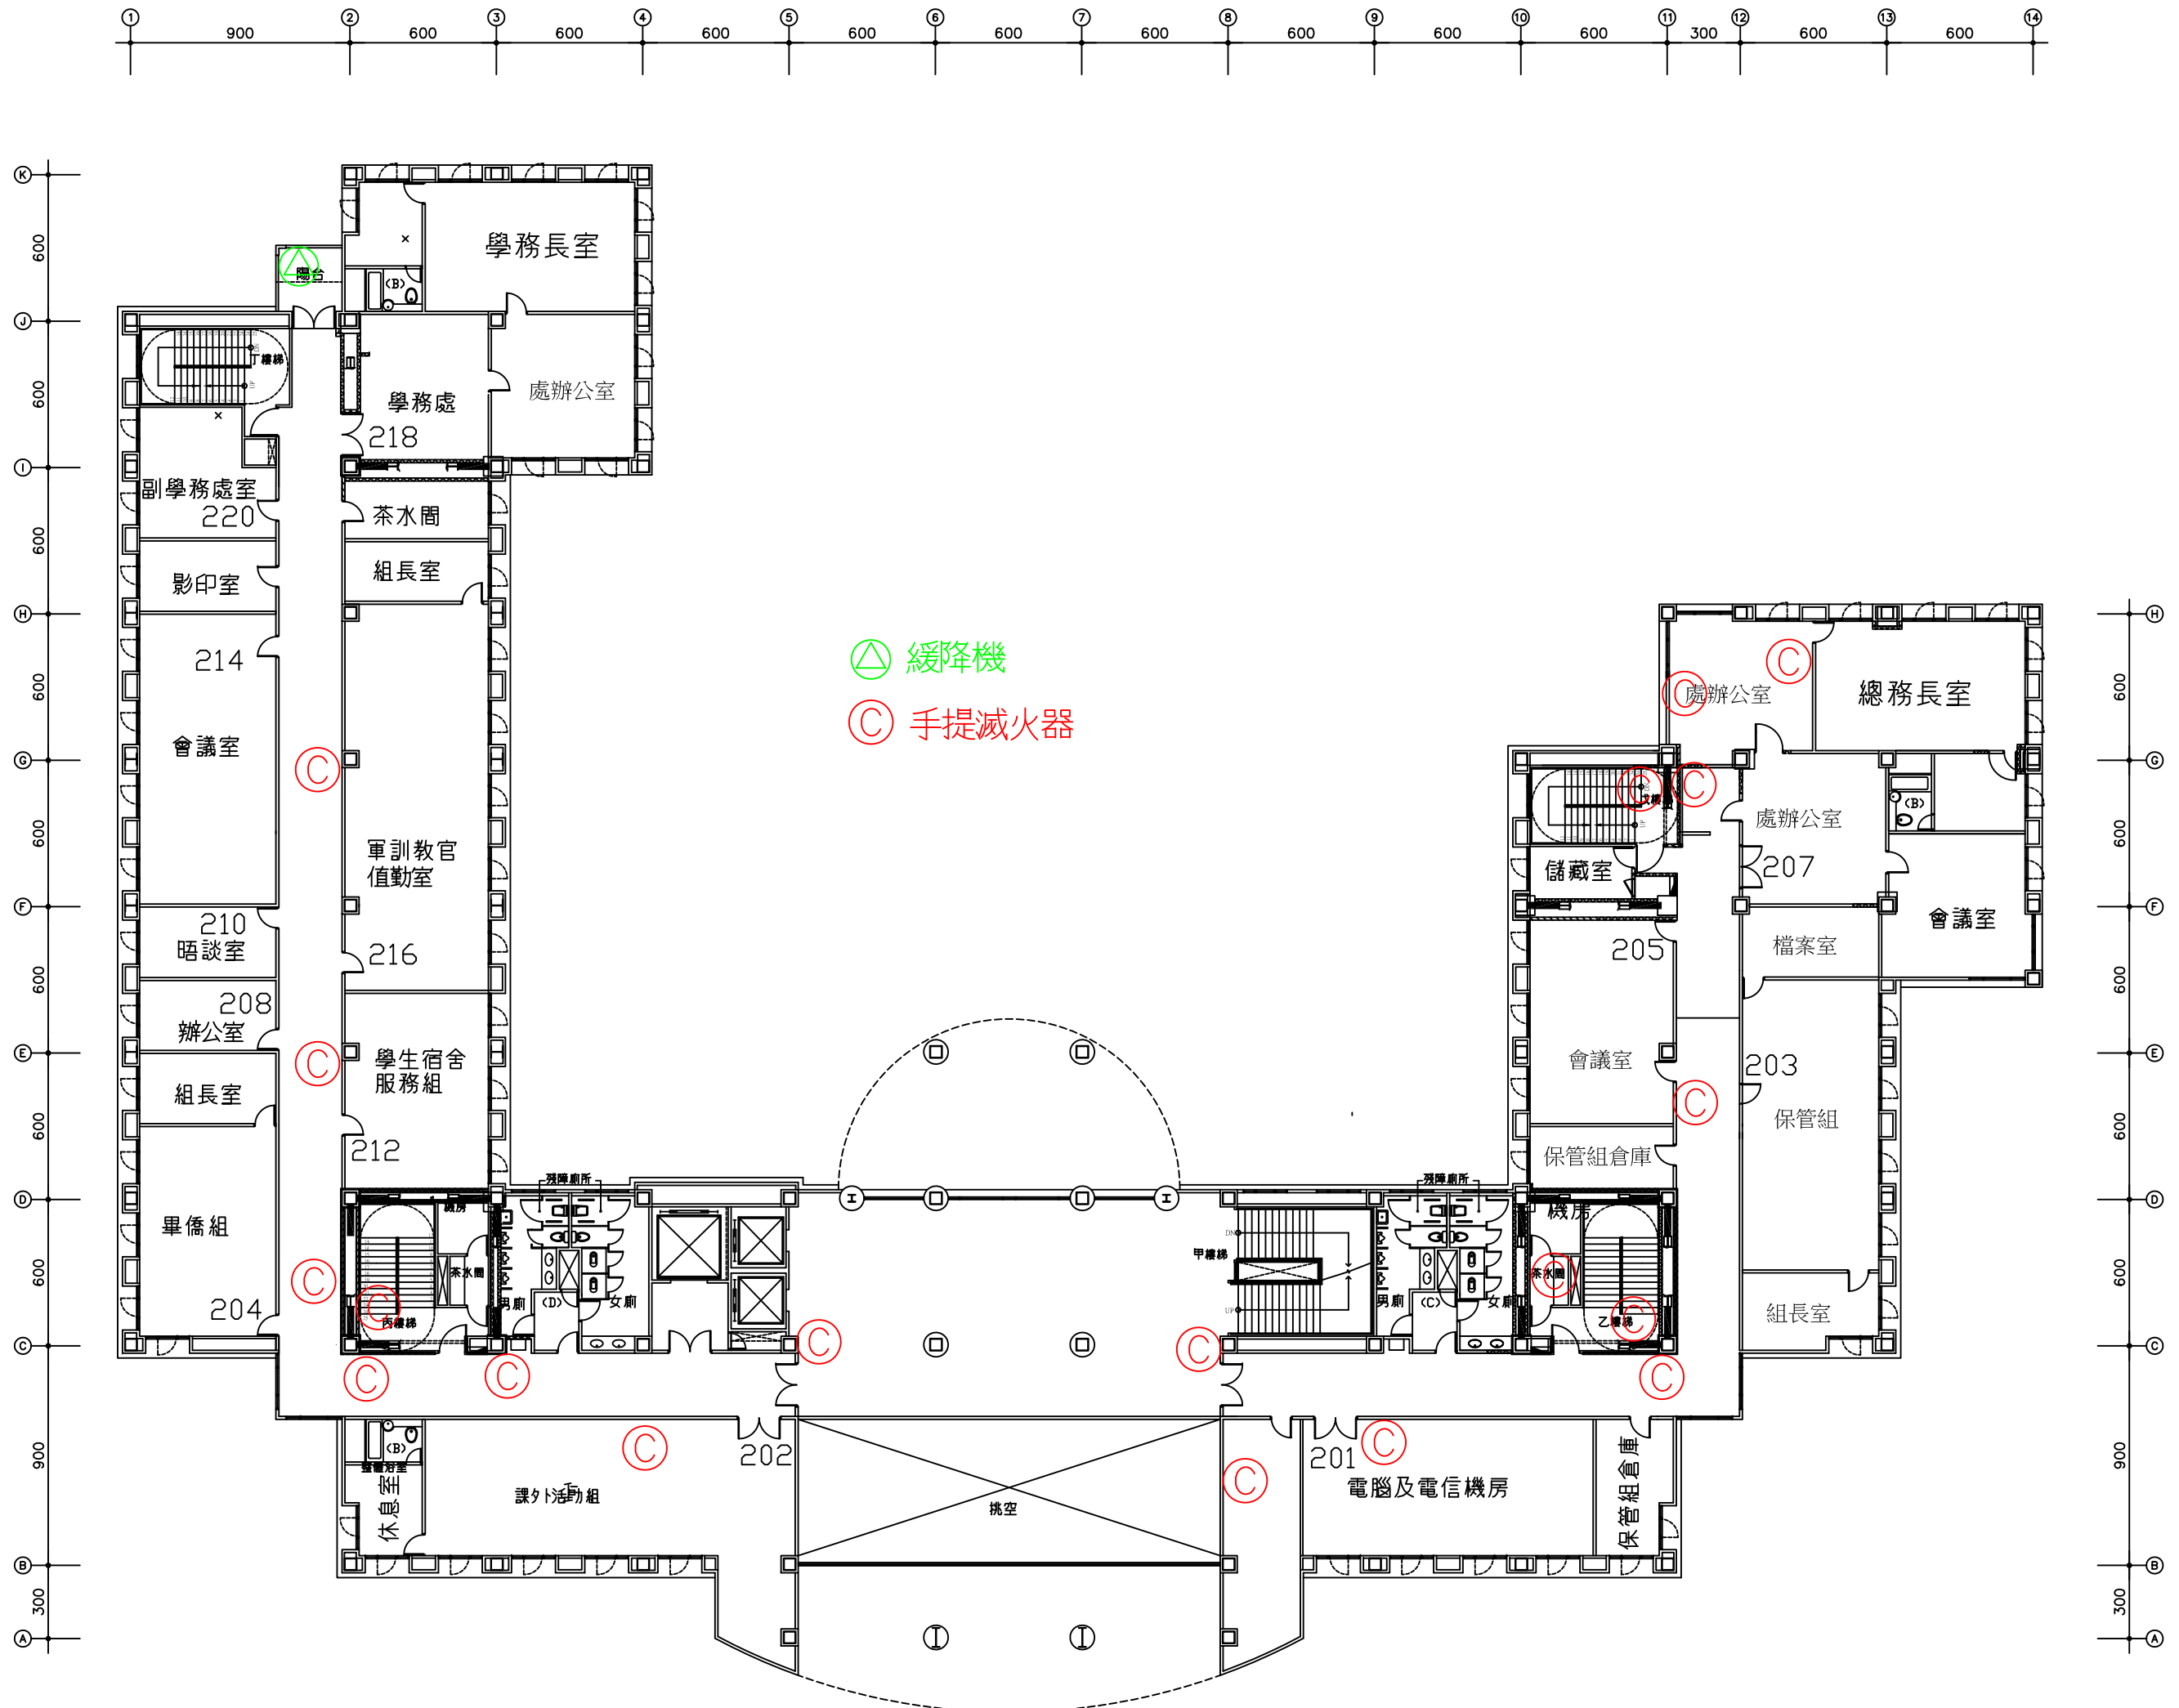


行政大樓貳樓消防設備平面圖

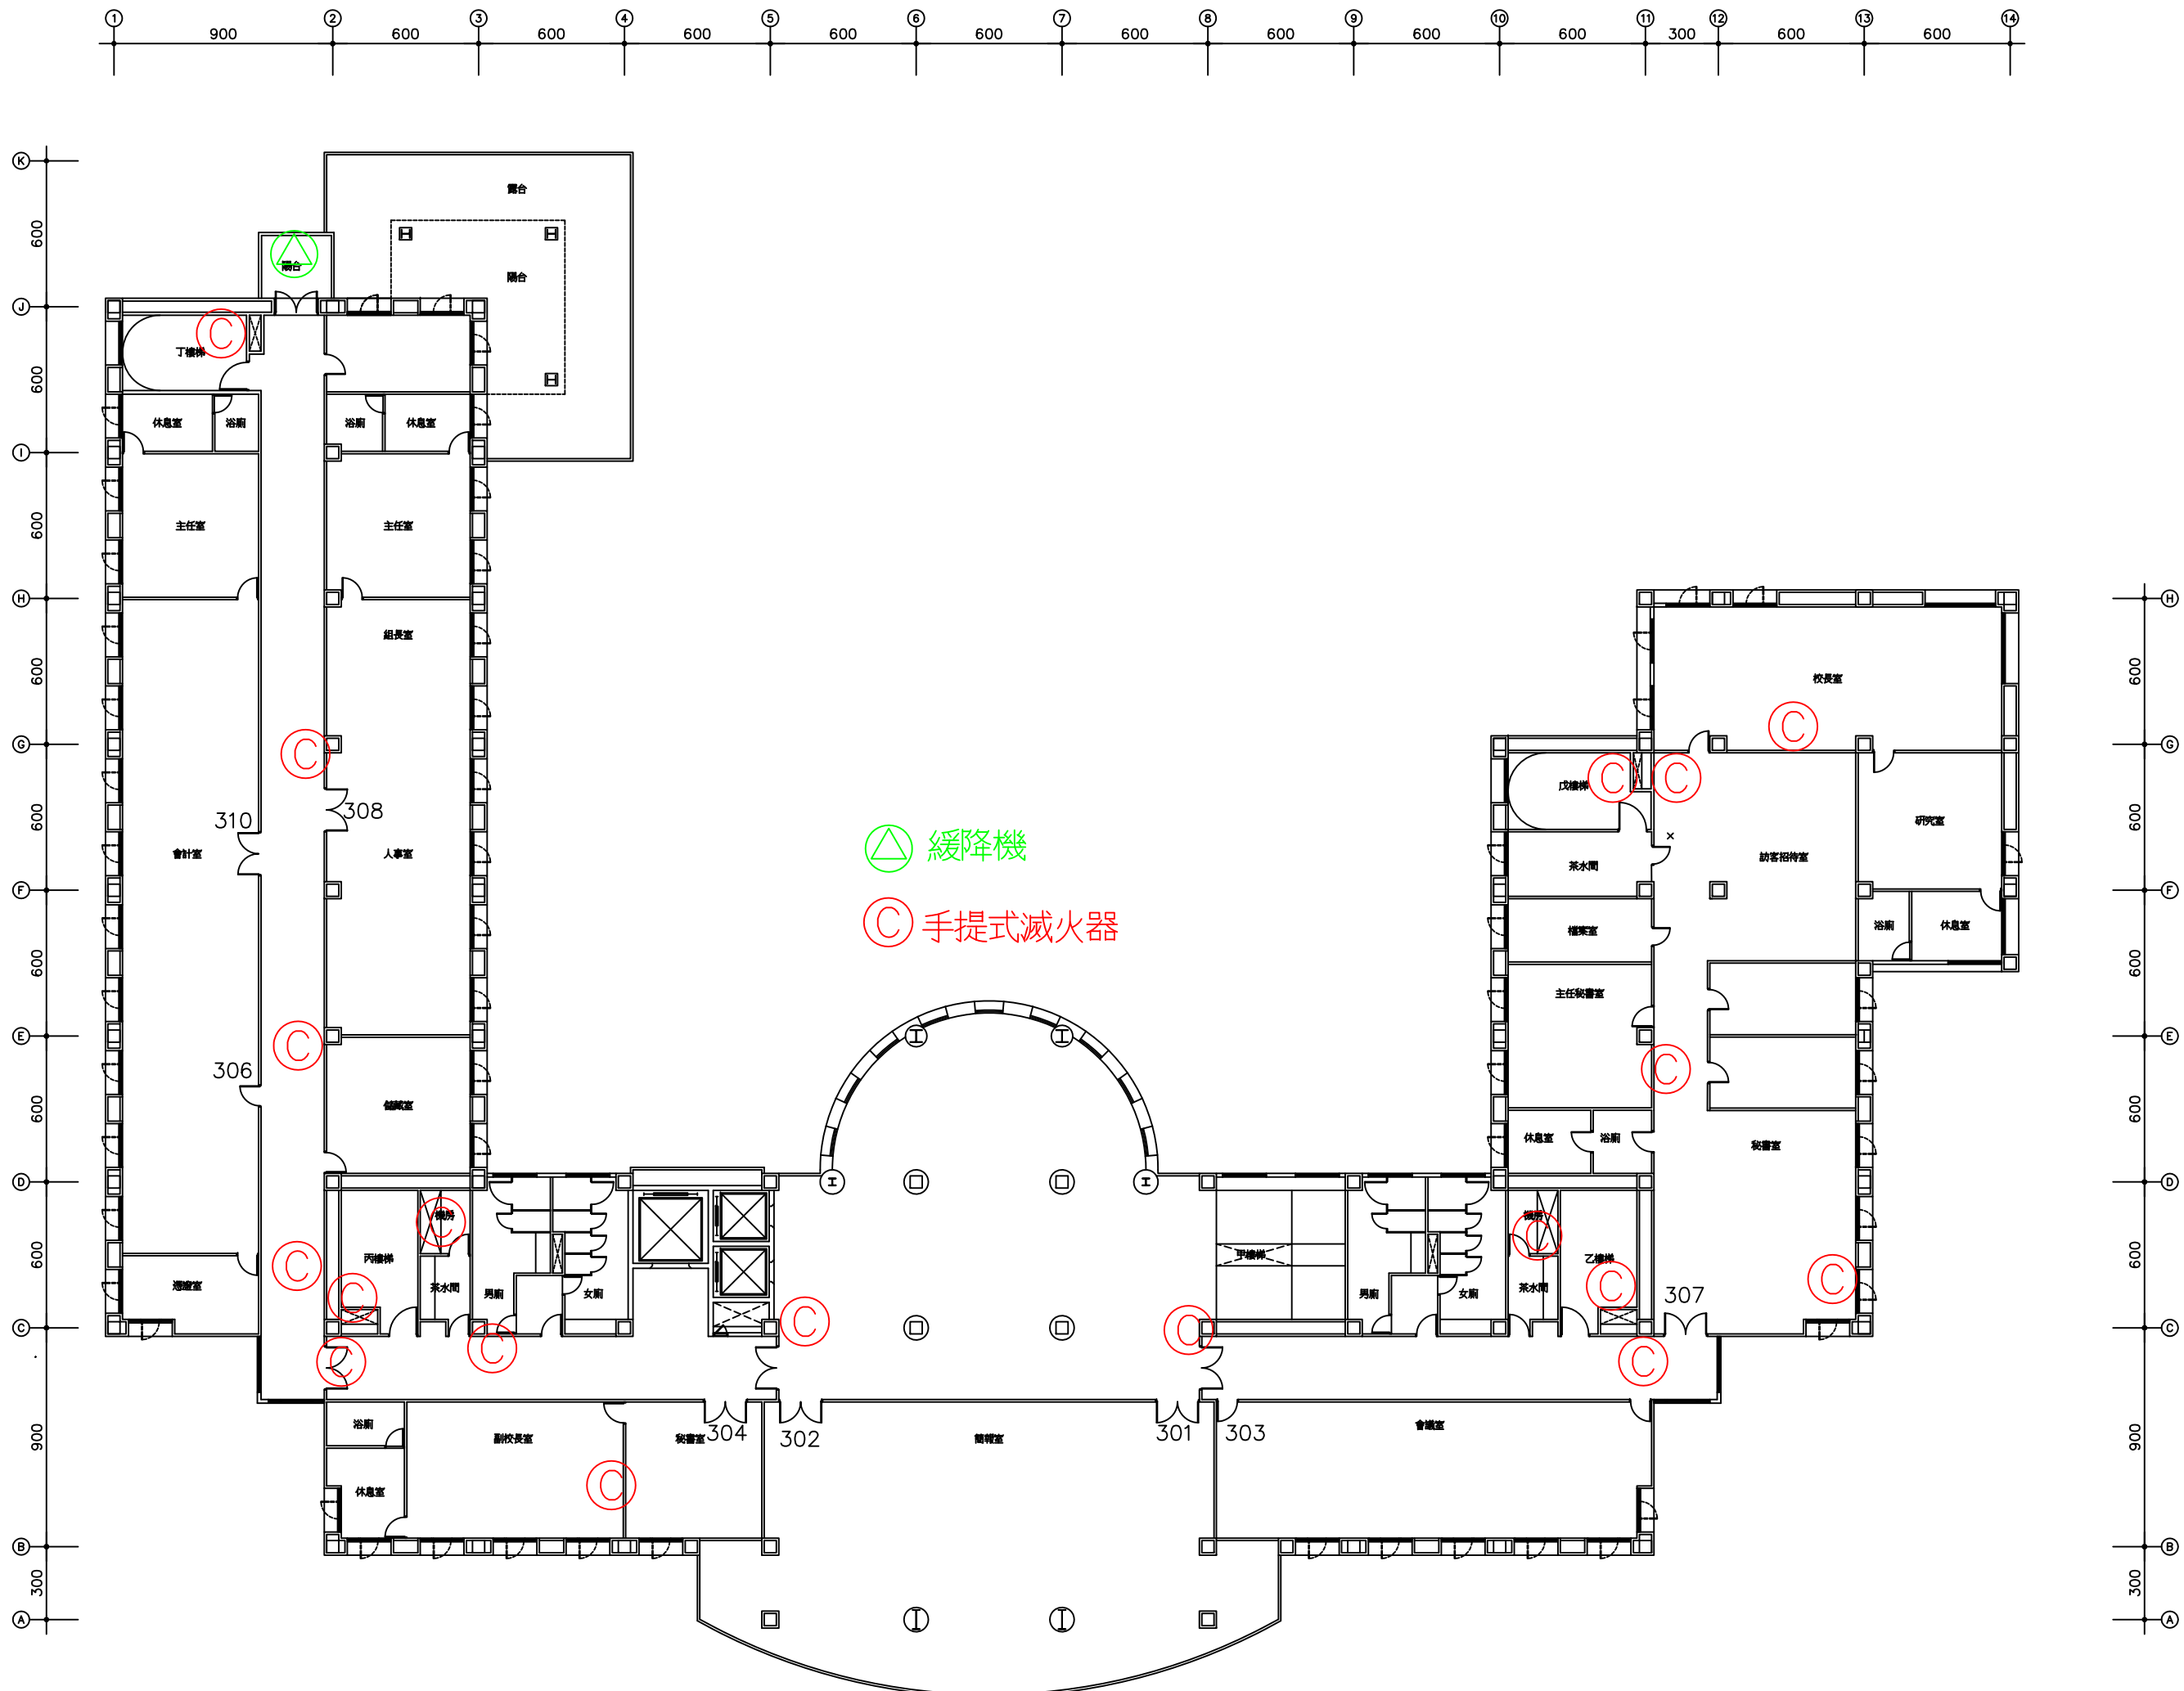


行政大樓參樓消防設備平面圖

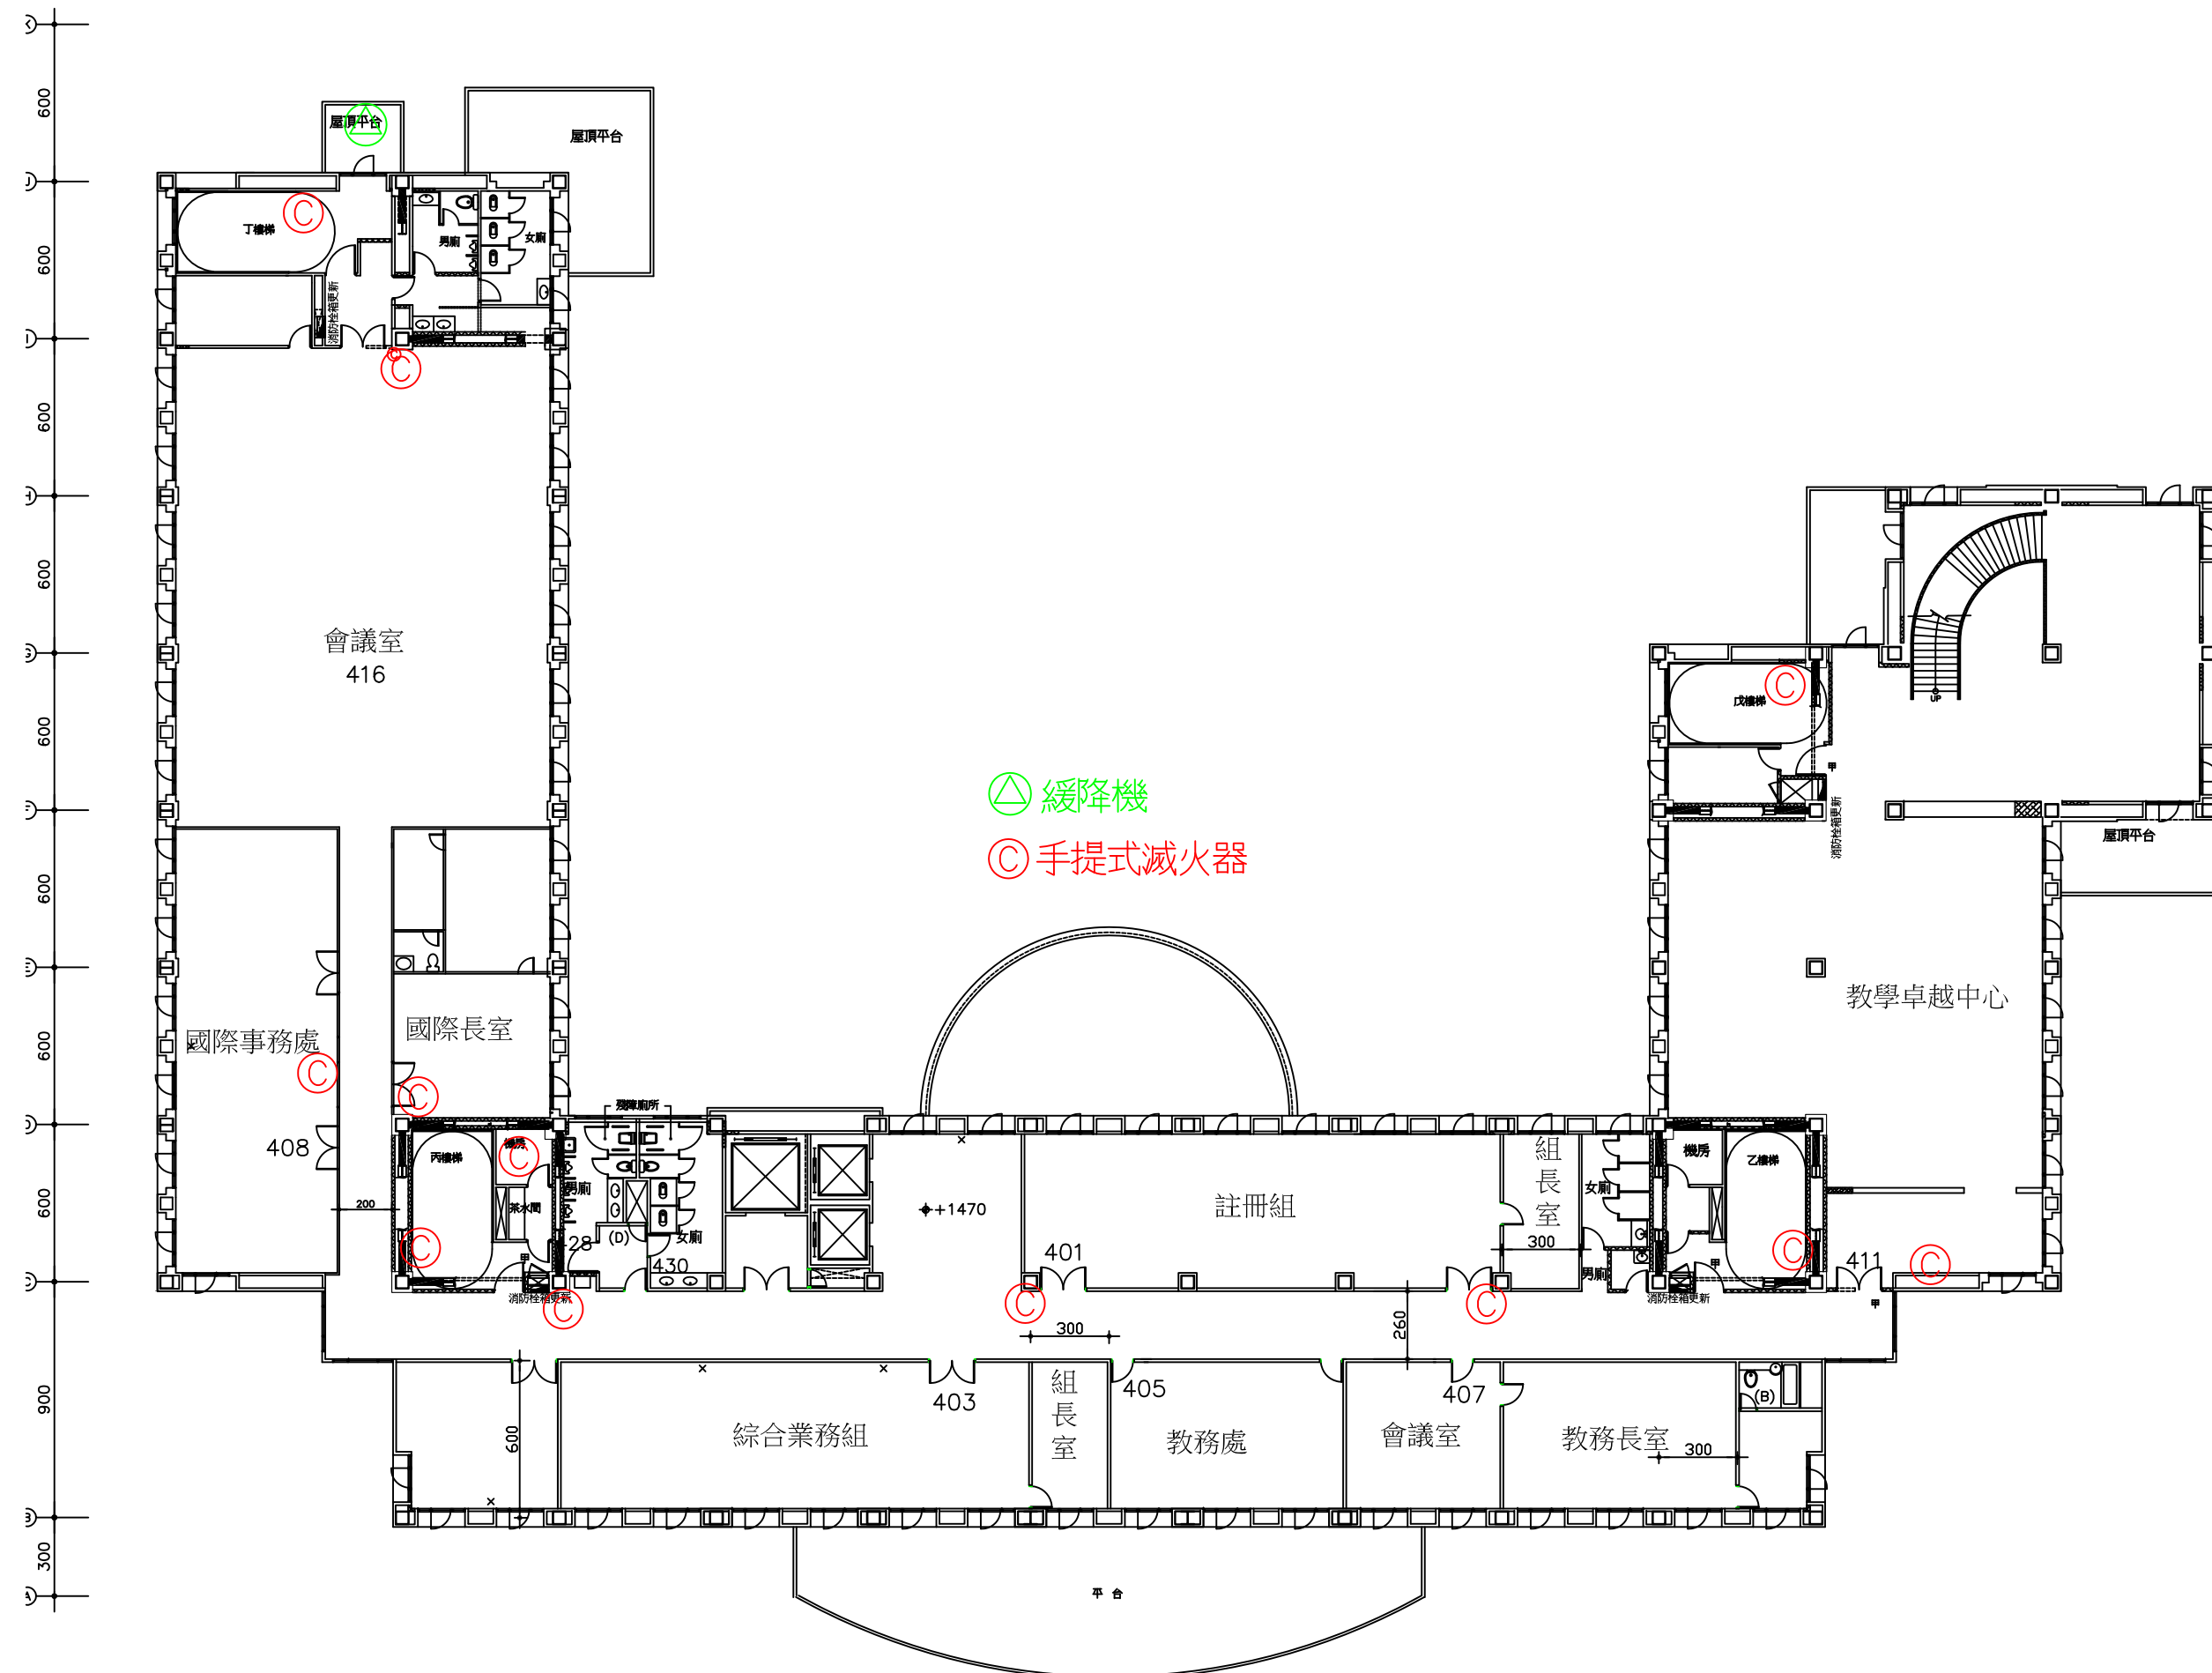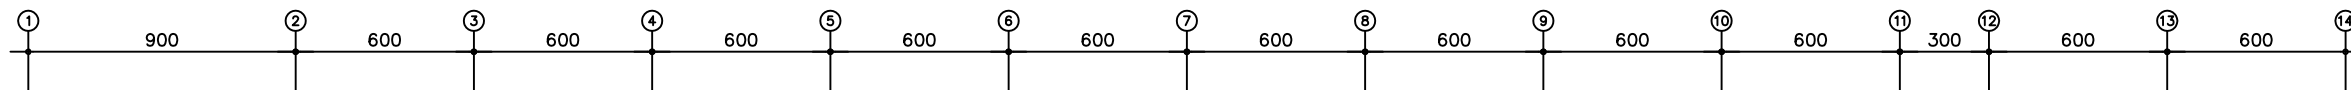

行政大樓肆樓消防設備平面圖

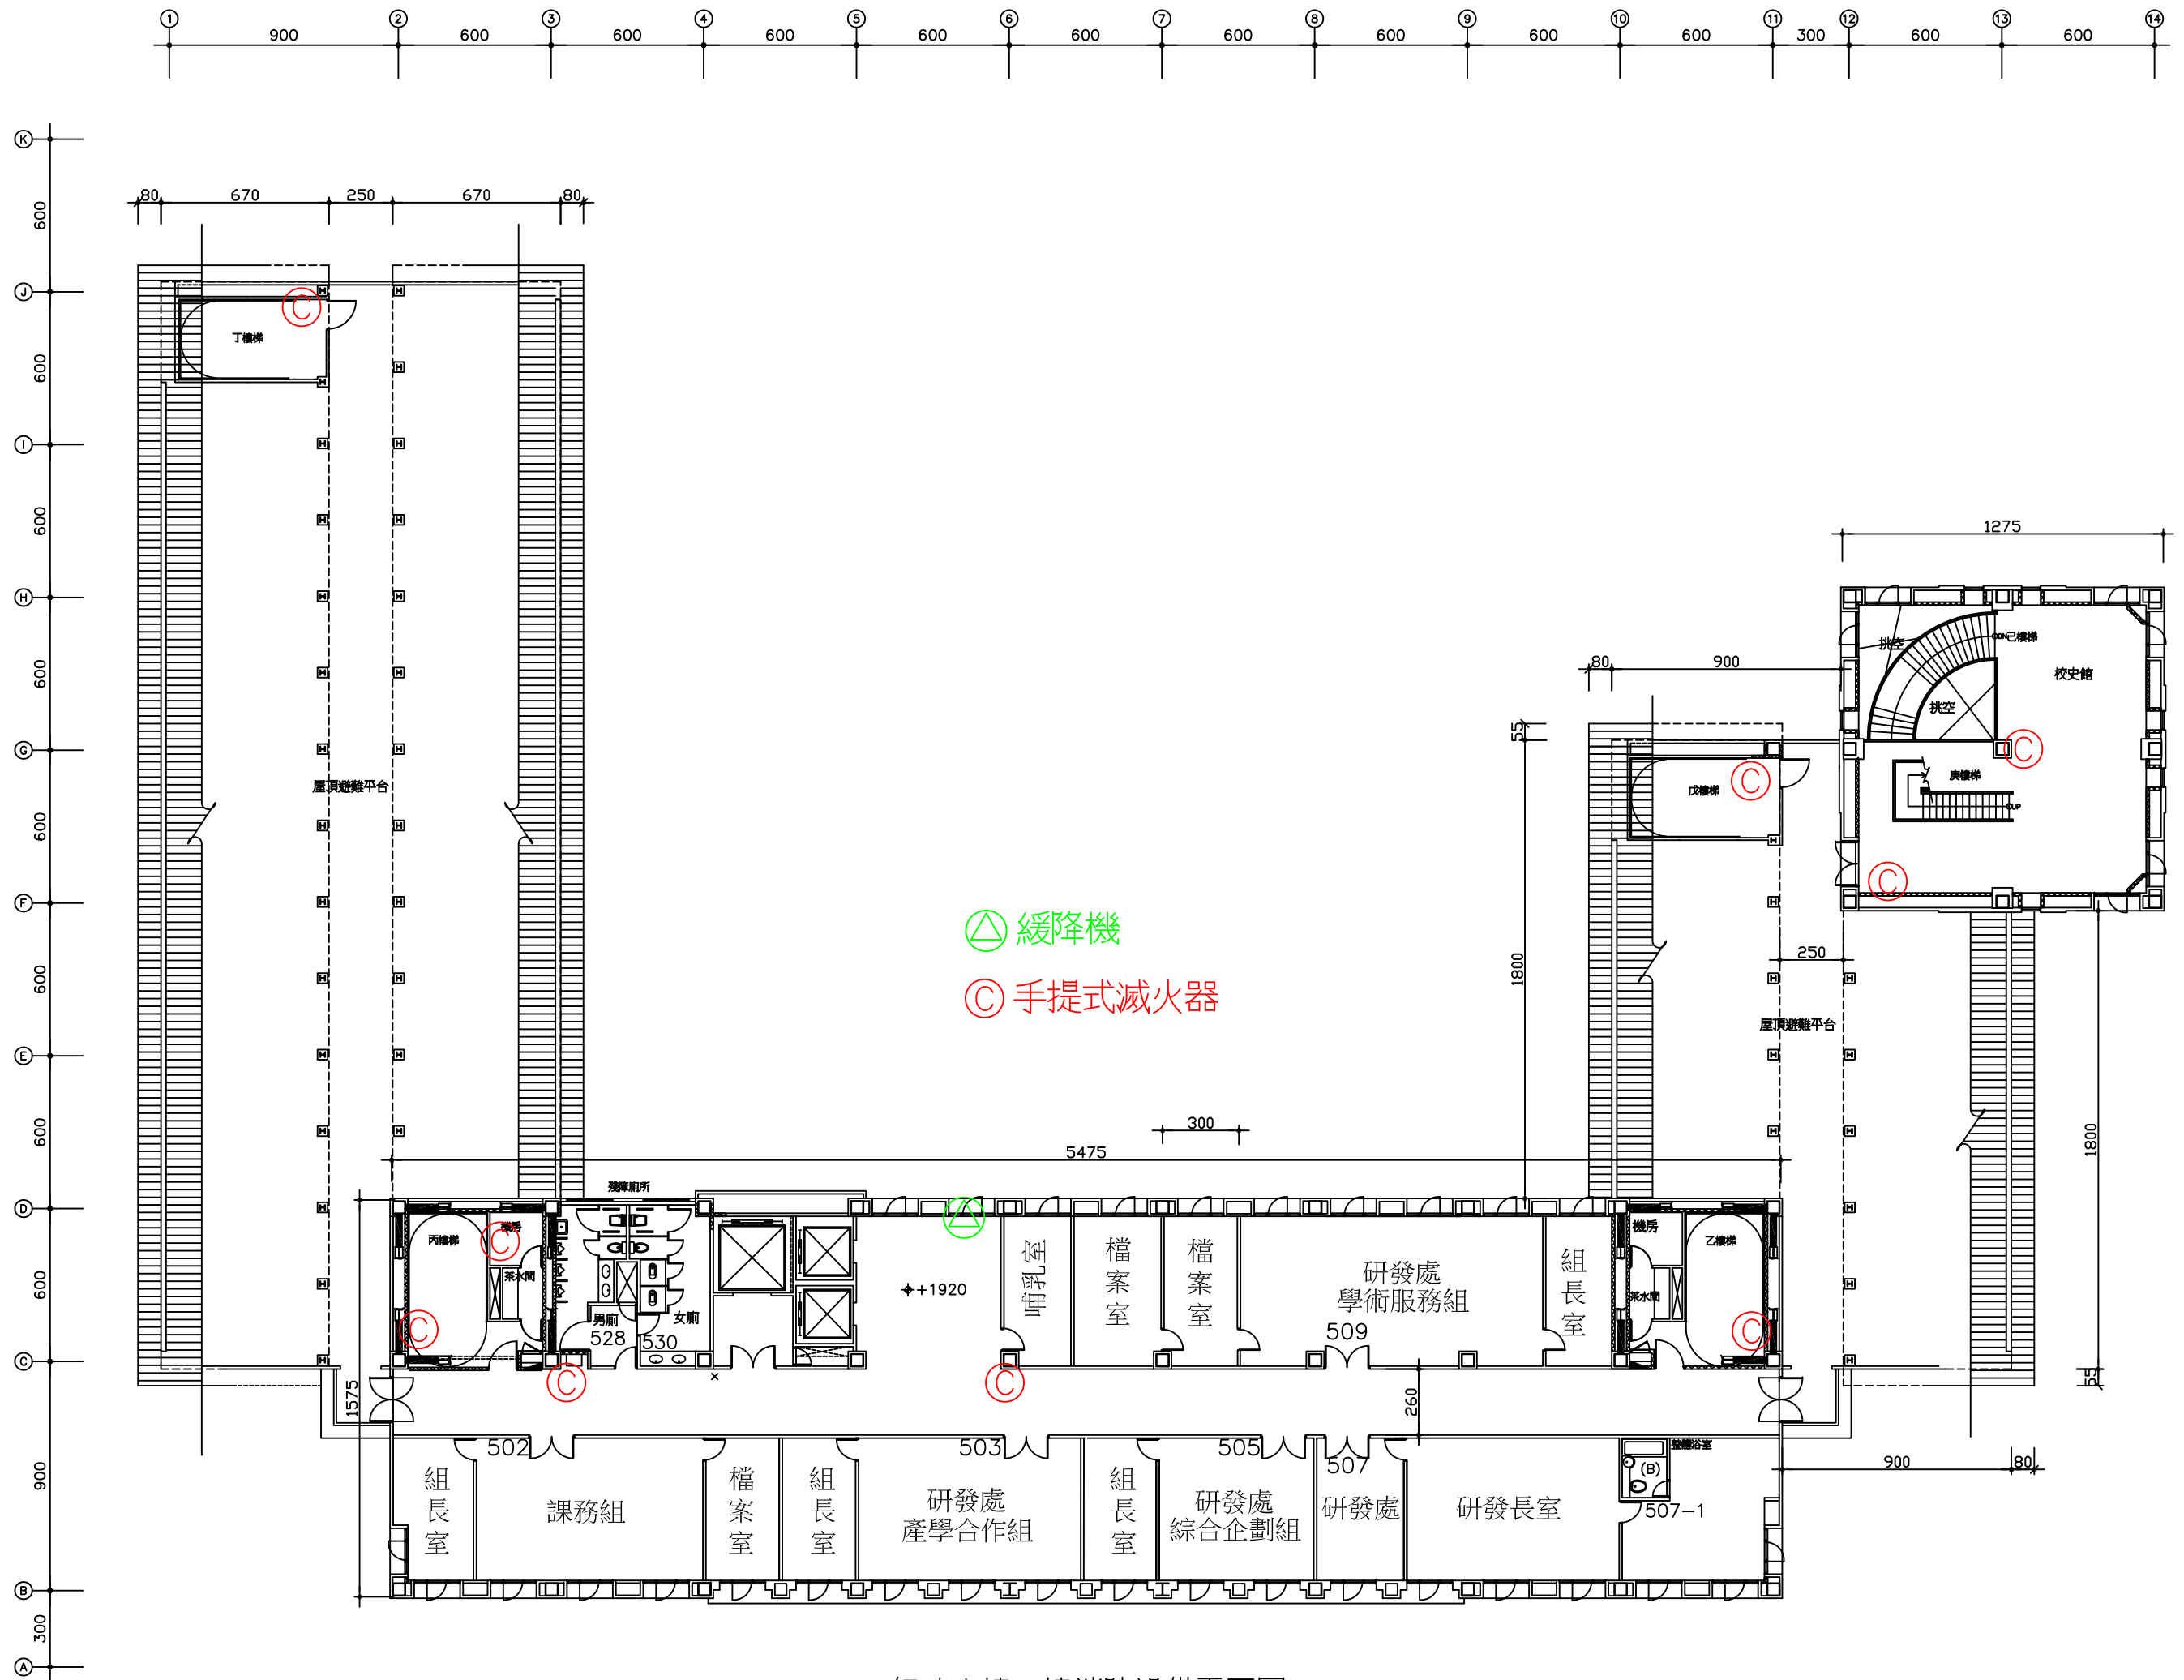

行政大樓五樓消防設備平面圖

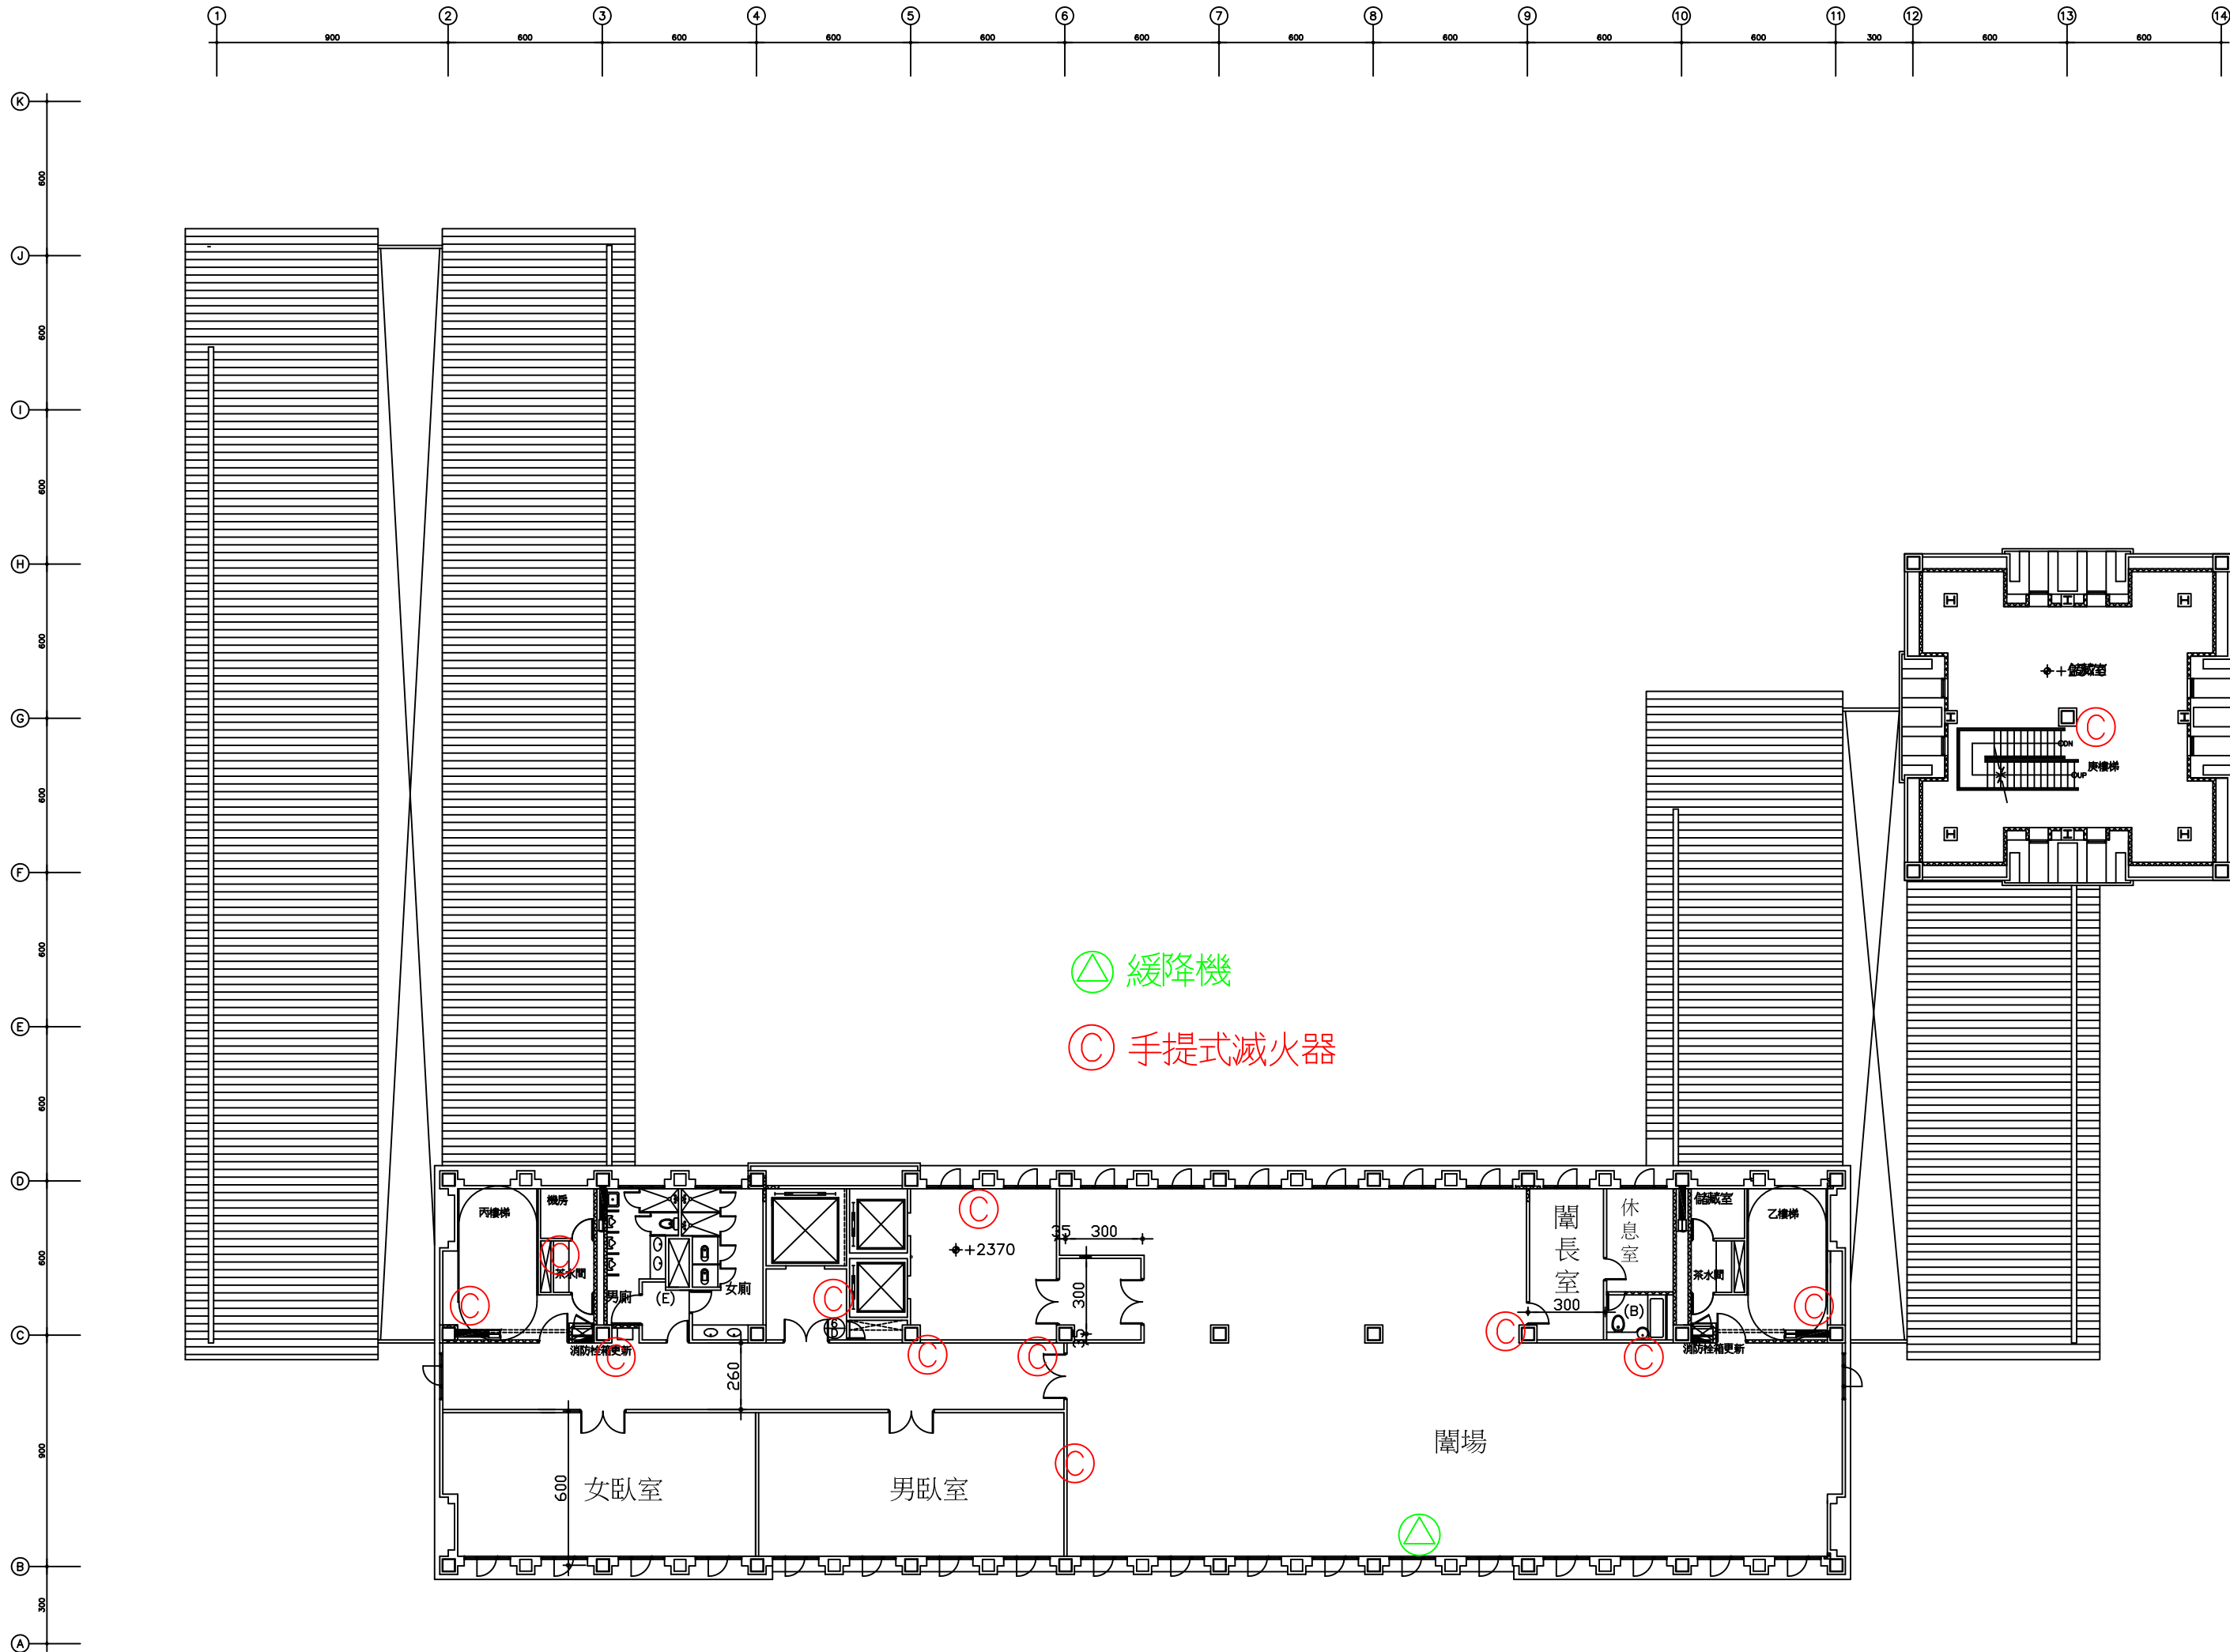

行政大樓陸樓消防設備平面圖